


Blatt: M250 RRB2
 hier nur Bestand und geplante Trasse dargestellt.
 Planung siehe Lageplan M250

möglicher Anschluss
 Teileinzugsgebiet E 3.1

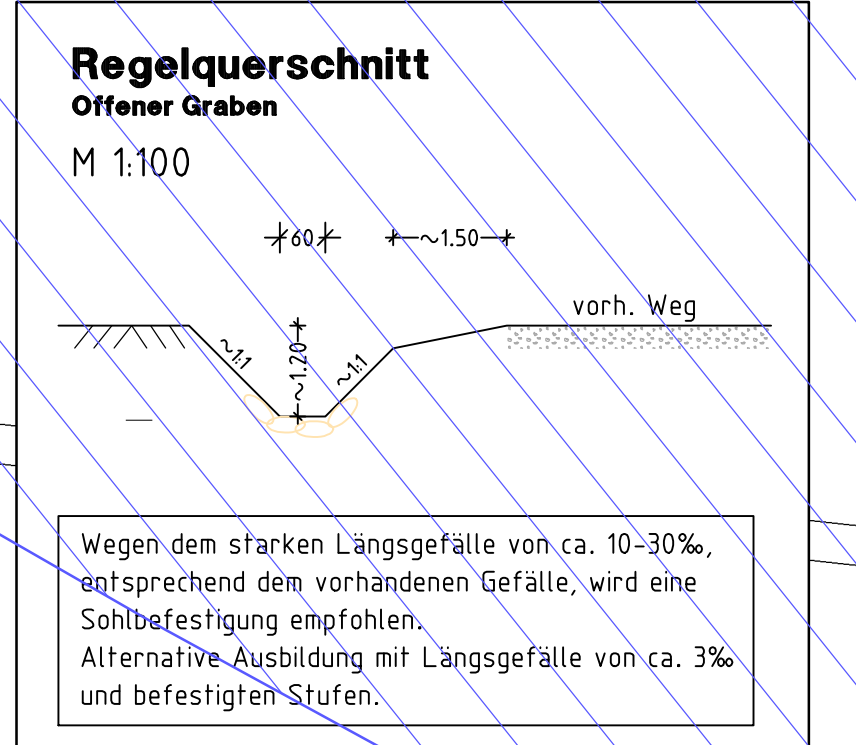

Legende:

Bestand:

- 566.50 Höhenlinie
- 552.51 Höhenkote
- Wege
- Wasserfläche laut Aufnahme
- Böschung Bestand
- Bäume/Bepflanzung
- Rohrsohle
- Verrohrung Bestand

Planung:

- geplanter RW-Kanal
- Planung Nassholzlagerplatz
- Ing.-Büro Huhnt Stand: 30.07.2008

Änderungen		geändert	Name	geprüft	Name
Ingenieurbüro Willi Heller <small>Scherberg 30, 91567 Herrieden, Tel.: 09825/9296-0, Fax: 09825/9296-50 Internet: www.i.b.heller.de, E-Mail: info@i.b.heller.de</small>					
Vorhaben: Erweiterung des Werksgeländes in Ullersreuth		Anlage: 5		Plan-Nr.: 2016396/P1000_M.PLT	
Vorhabensträger: Rettenmeier Holzindustrie Hirschberg GmbH		Stand	Name		
Maßstab: 1:1000	Lageplan Mitte		entworfen	Nov. 2016	Krause
			gezeichnet	Nov. 2016	Müller
			geprüft	Nov. 2016	Heller
Vorhabensträger: Rettenmeier Holzindustrie Hirschberg GmbH		Entwurfverfasser: Ingenieurbüro Willi Heller			
(Datum)	(Unterschrift)	(Datum)	(Unterschrift)		