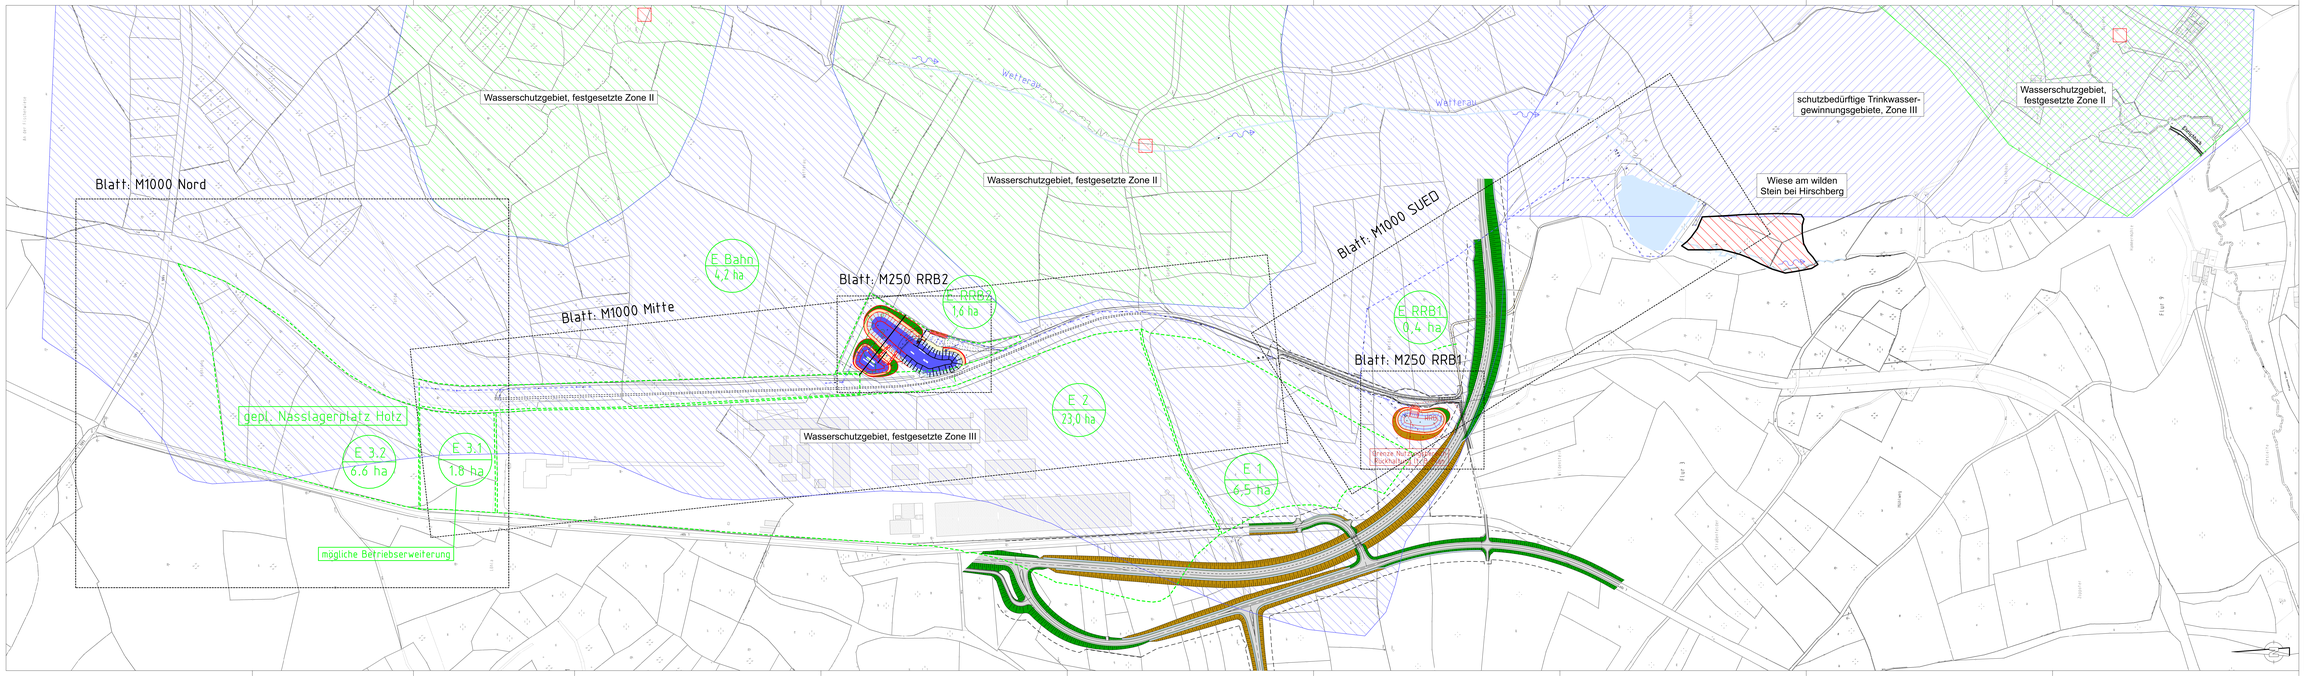

Änderungen:	gezeichnet	Name	geprüft	Name

Ingenieurbüro Willi Heller
Sachverständiger
für Straßenverkehrsanlagen
Straßenbau
Verkehrsanlagen
Eichenweg 20, 91087 Herzogau Tel.: 09603/9208-0 Fax: 09603/9208-50
Internet: www.ib-heller.de, E-Mail: info@ib-heller.de

Vorhaben: **Erweiterung des Werkgeländes in Ullersreuth**
Entwässerung
- Genehmigungsplanung -

Anlage: 3

Plan-Nr.: 2016DWP0003-PL1

Vorhabensträger: Rettenmeier Holzindustrie Hirschberg GmbH

		Stand	Name
Maßstab: 1:2000	entworfen	Nov. 2016	Krause
	gezeichnet	Nov. 2016	Weber
	geprüft	Nov. 2016	Heller

Übersichtslageplan

Vorhabensträger: Rettenmeier Holzindustrie Hirschberg GmbH

Entwurfsverfasser: Ingenieurbüro Willi Heller

(Datum) (Unterschrift) (Datum) (Unterschrift)

Gezeichnet