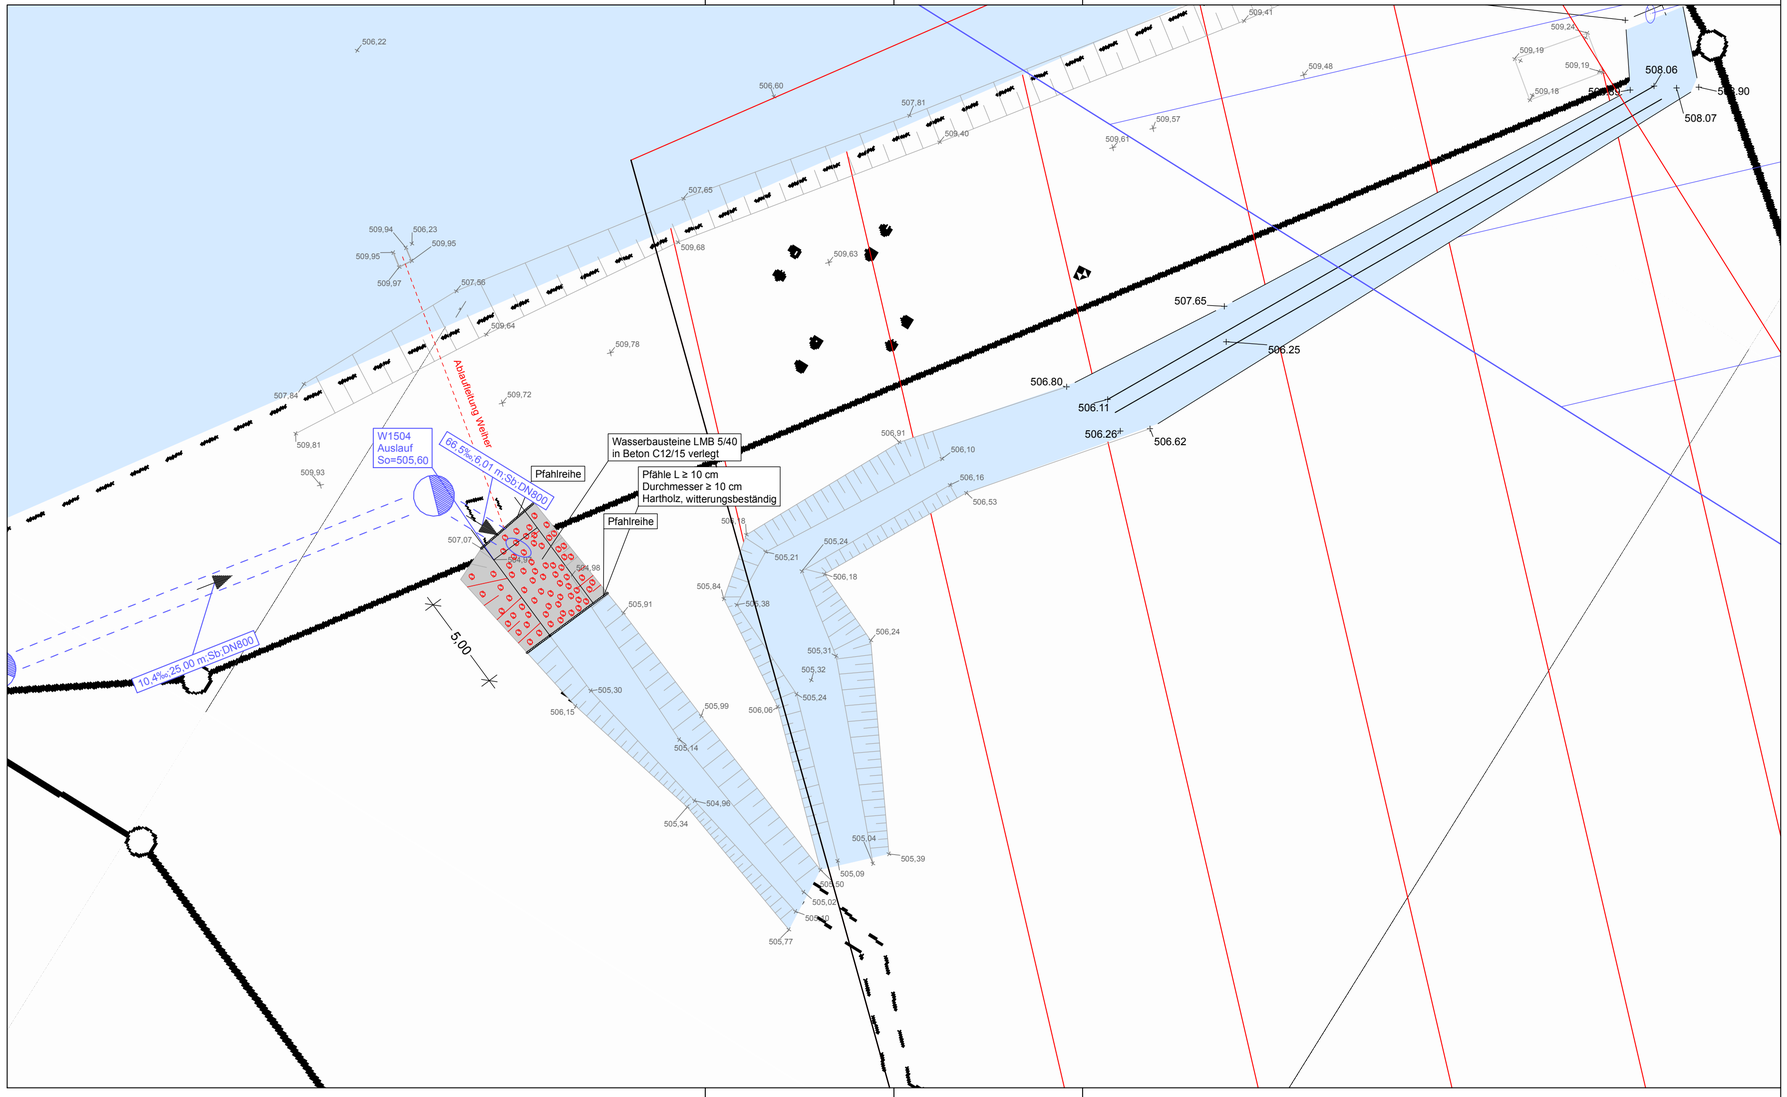

Änderungen	geändert	Name	geprüft	Name

Ingenieurbüro Willi Heller

Schernberg 30, 91567 Herrieden, Tel.: 09825/9296-0, Fax: 09825/9296-50
Internet: www.ib-heller.de, E-Mail: info@ib-heller.de

Bauleitplanung
Straßenbau
Abwasserbeseitigung/
Wasserversorgung
Vermessung/Geoinformation

Vorhaben: **Erweiterung des Werksgeländes in Ullersreuth**
Entwässerung
- Genehmigungsplanung -

Vorhabensträger: Rettenmeier Holzindustrie Hirschberg GmbH

Anlage: 10

Plan-Nr.: 2016396/Lageplan201.PLT

Maßstab: 1:200

Detail Auslauf
zur Wetterau

	Stand	Name
entworfen	Nov. 2016	Krause
gezeichnet	Nov. 2016	Krause
geprüft	Nov. 2016	Heller

Vorhabensträger:
Rettenmeier Holzindustrie Hirschberg GmbH

(Datum) (Unterschrift)

Entwurfverfasser:
Ingenieurbüro Willi Heller

(Datum) (Unterschrift)

CARDI