



Lehesten

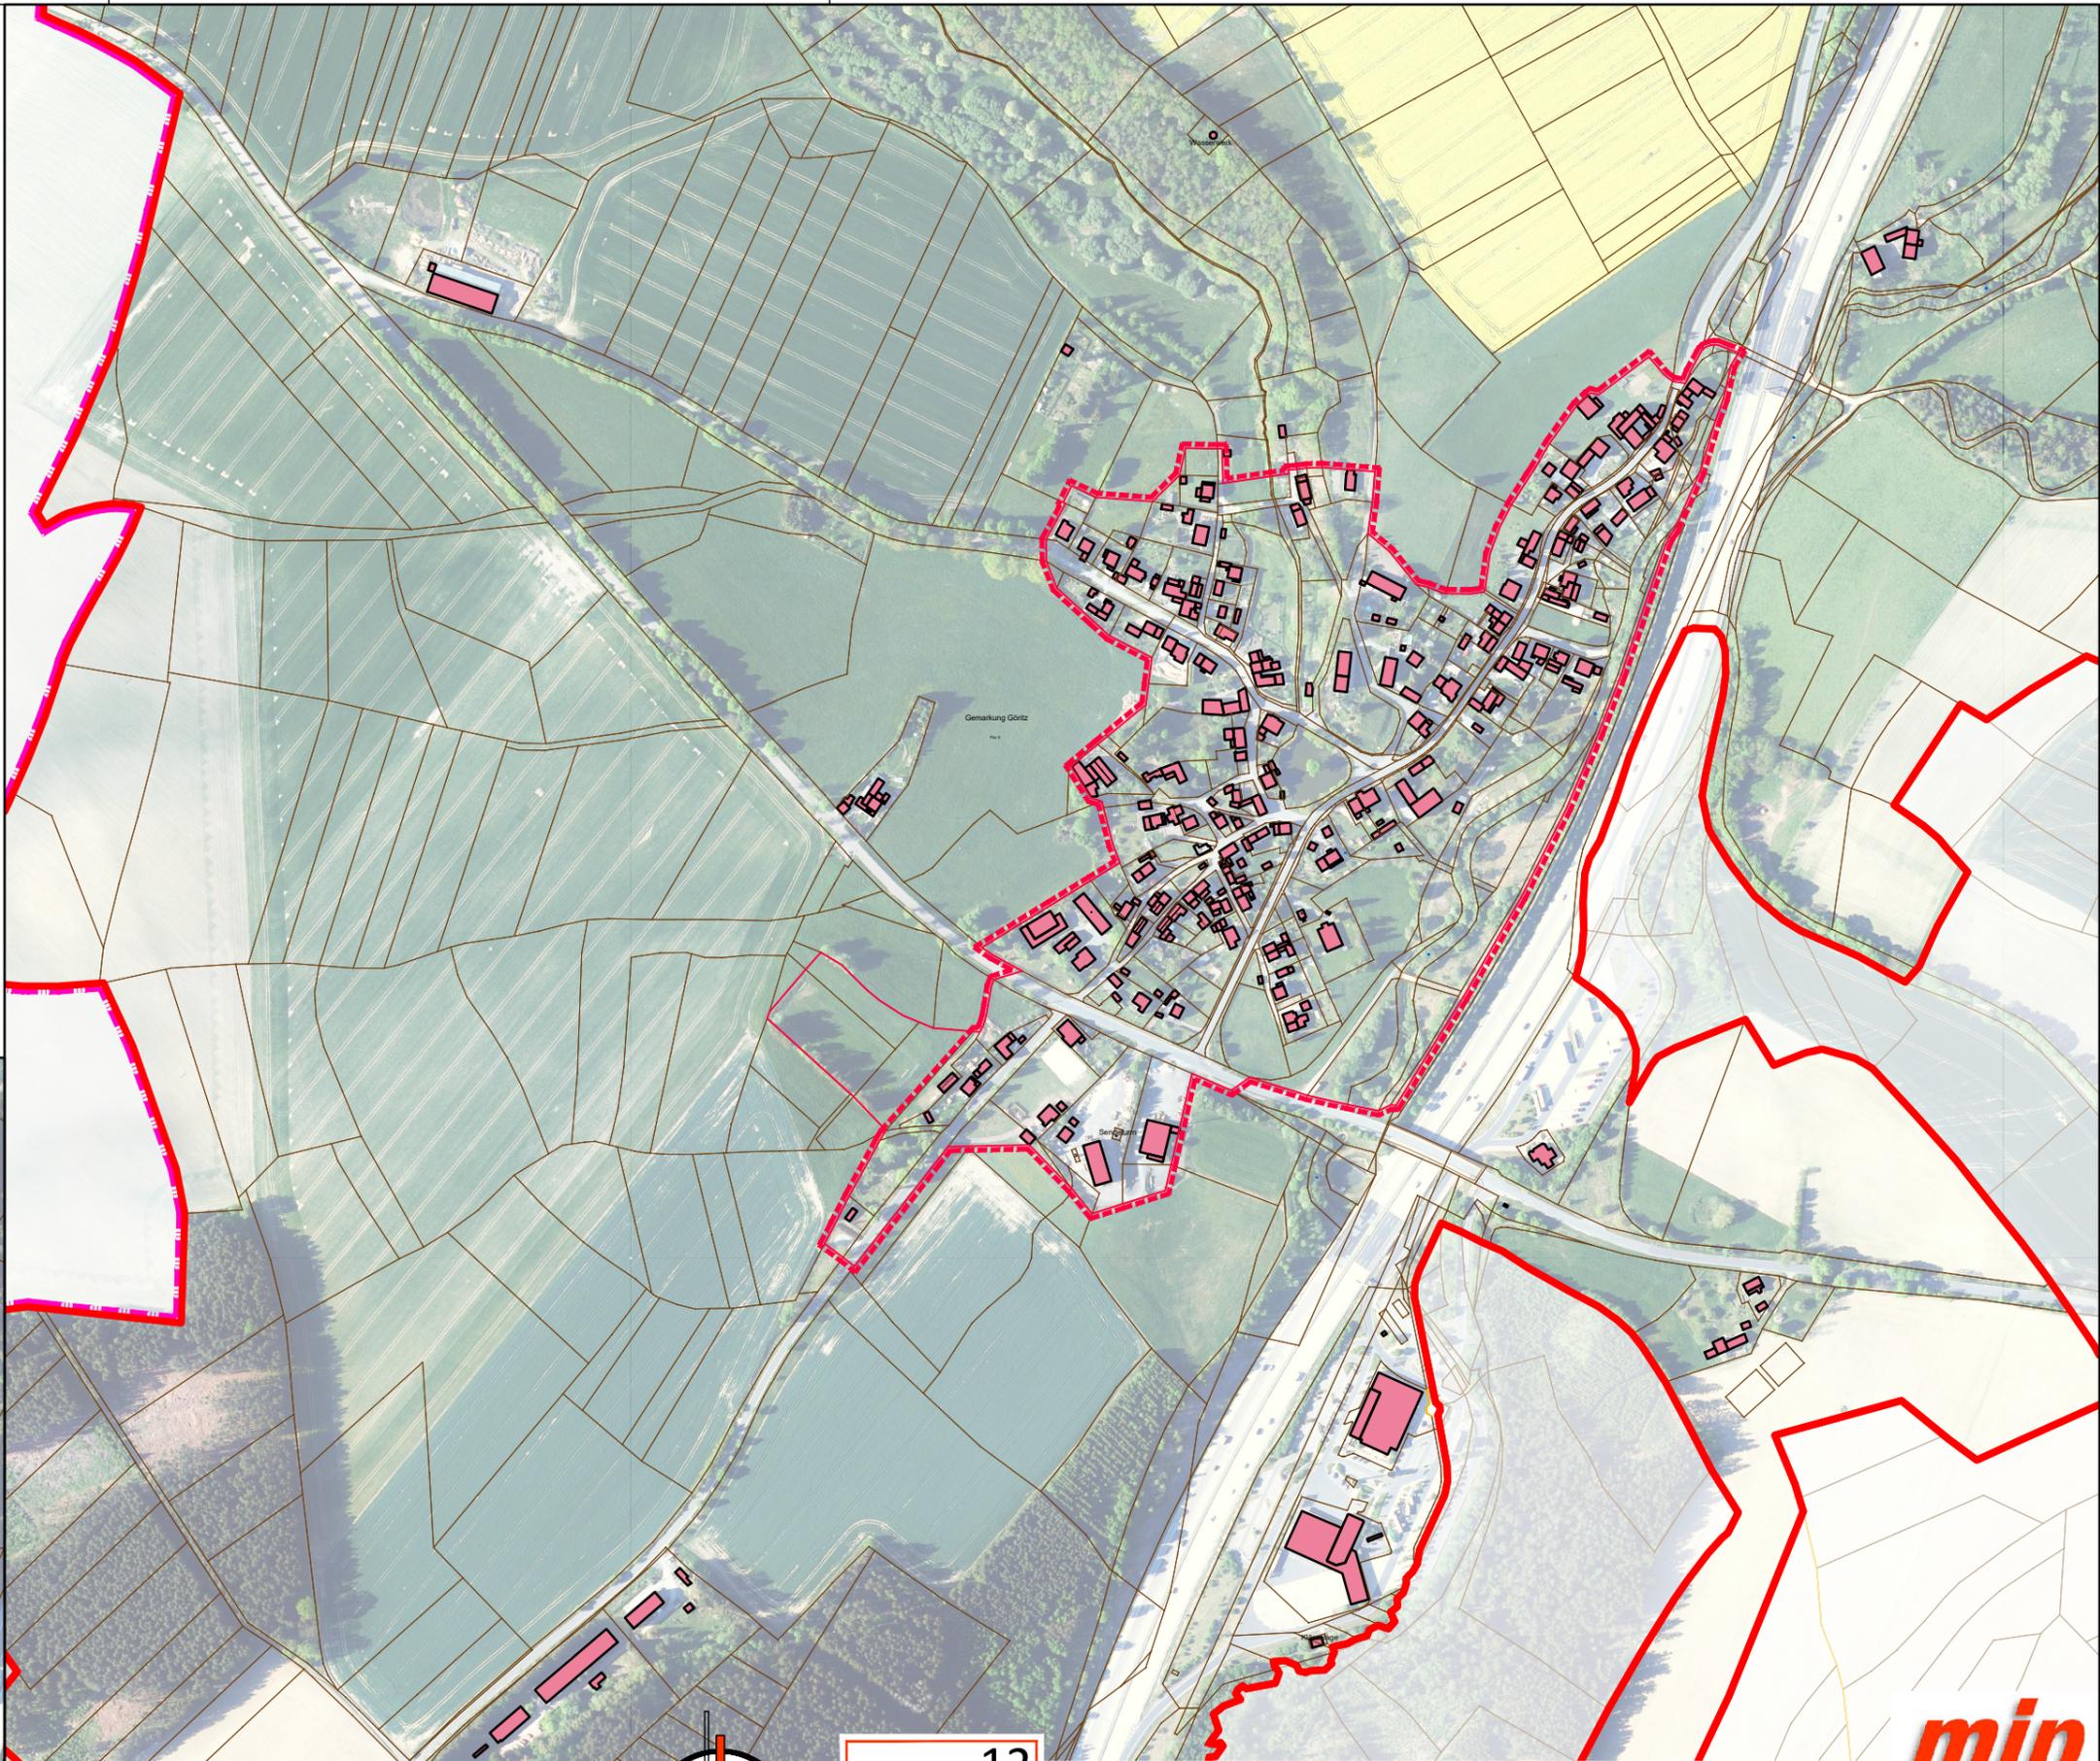

 **Gemeindliches Entwicklungskonzept
Hirschberg**

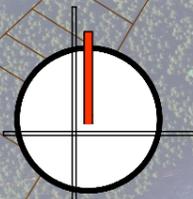

Blatt **12**

Bauherr	Stadt Hirschberg		
Vorhaben	Gemeindliches Entwicklungskonzept Hirschberg		
Planinhalt	Übersichtsplan Görzitz Beiplan Lehesten		
Datum	2023-04-17	Stand	24-03-06 09:05
Maßstab	1:5.000	Format	DIN A3

► Menschen ► Ideen ► Projekte

Projektbüro mip
Inh. Dipl.-Ing. Jörg Keller
Heinrich-Knauf-Straße 3, 07545 Gera
Fon 0365 800 76 84 Mail j.keller@mip-gera.de

Bearb. Ke P-Nr. P-23022 DE

