

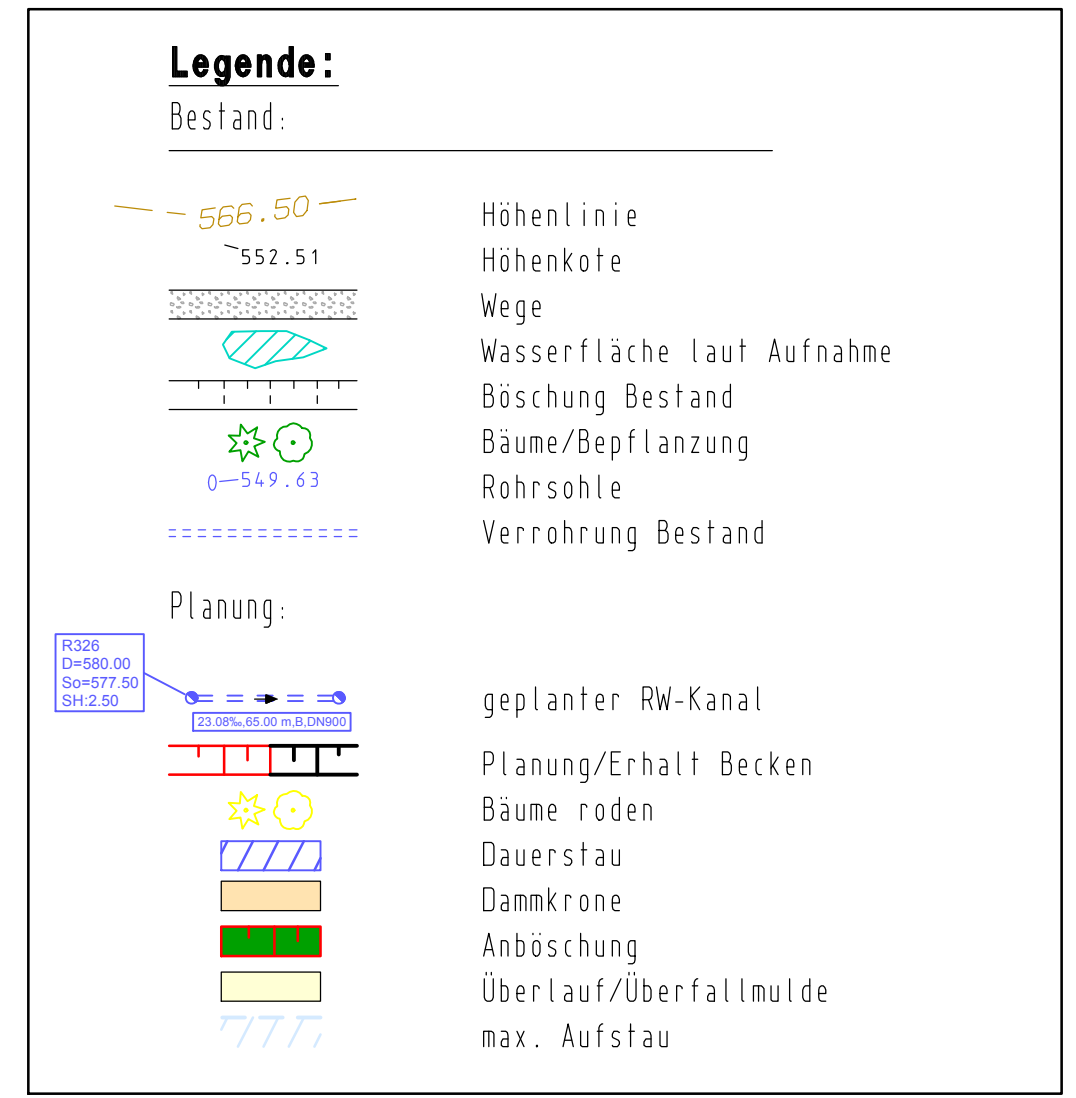
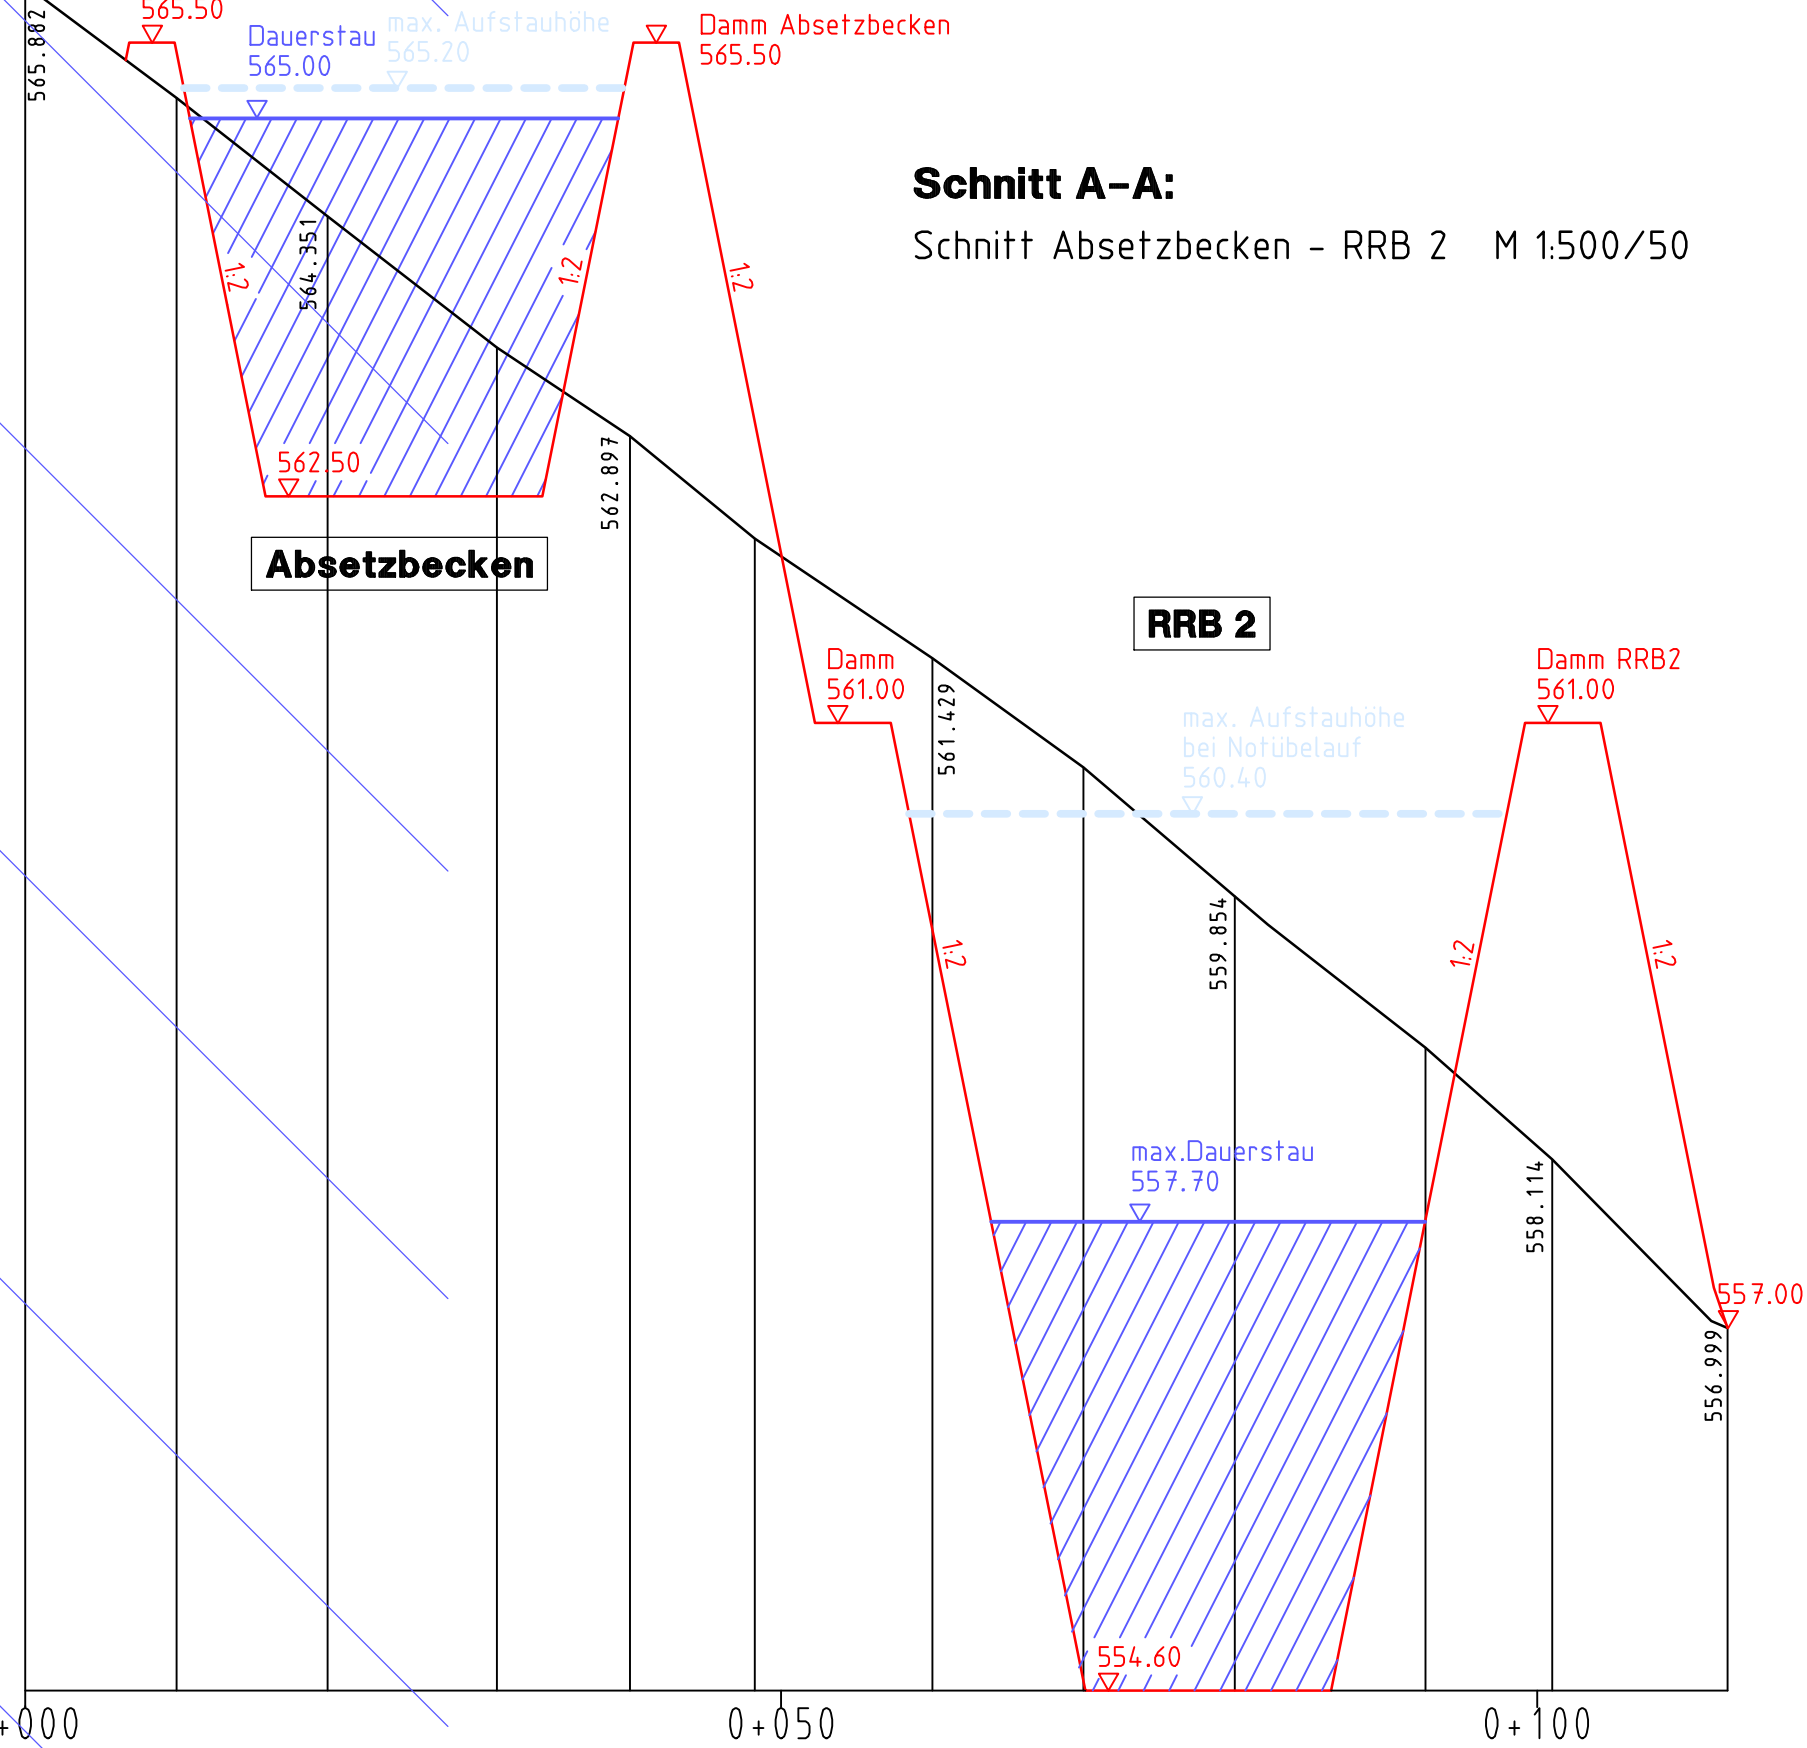
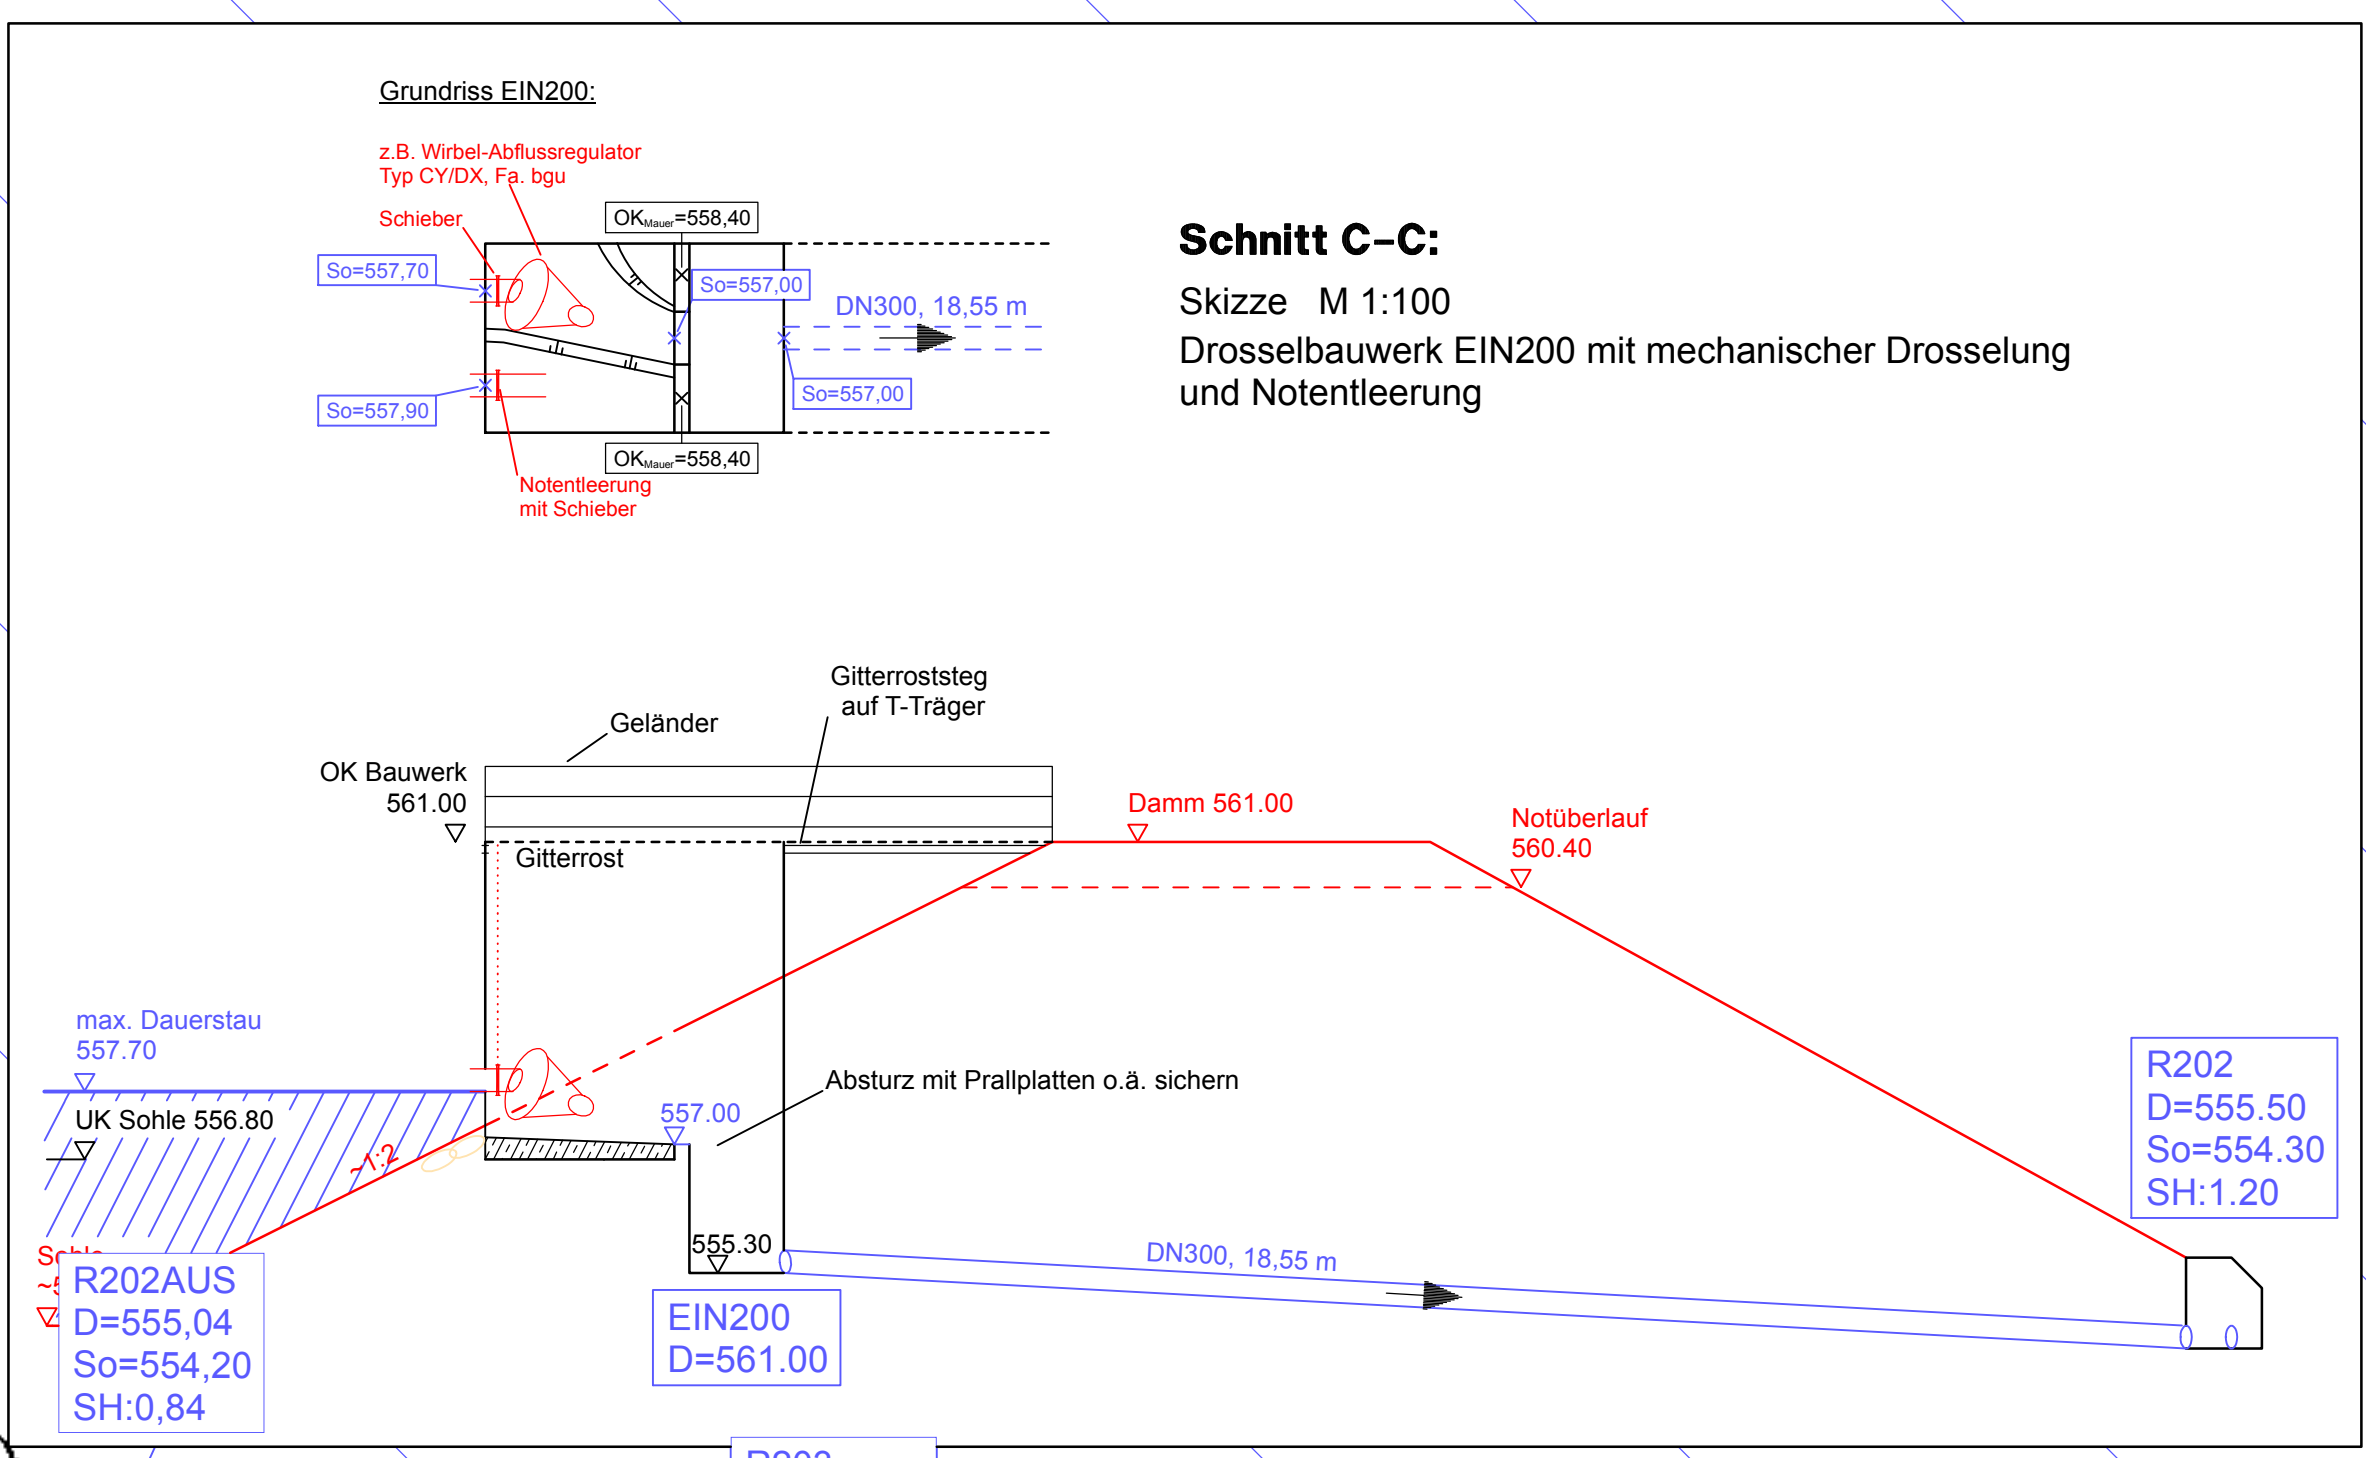


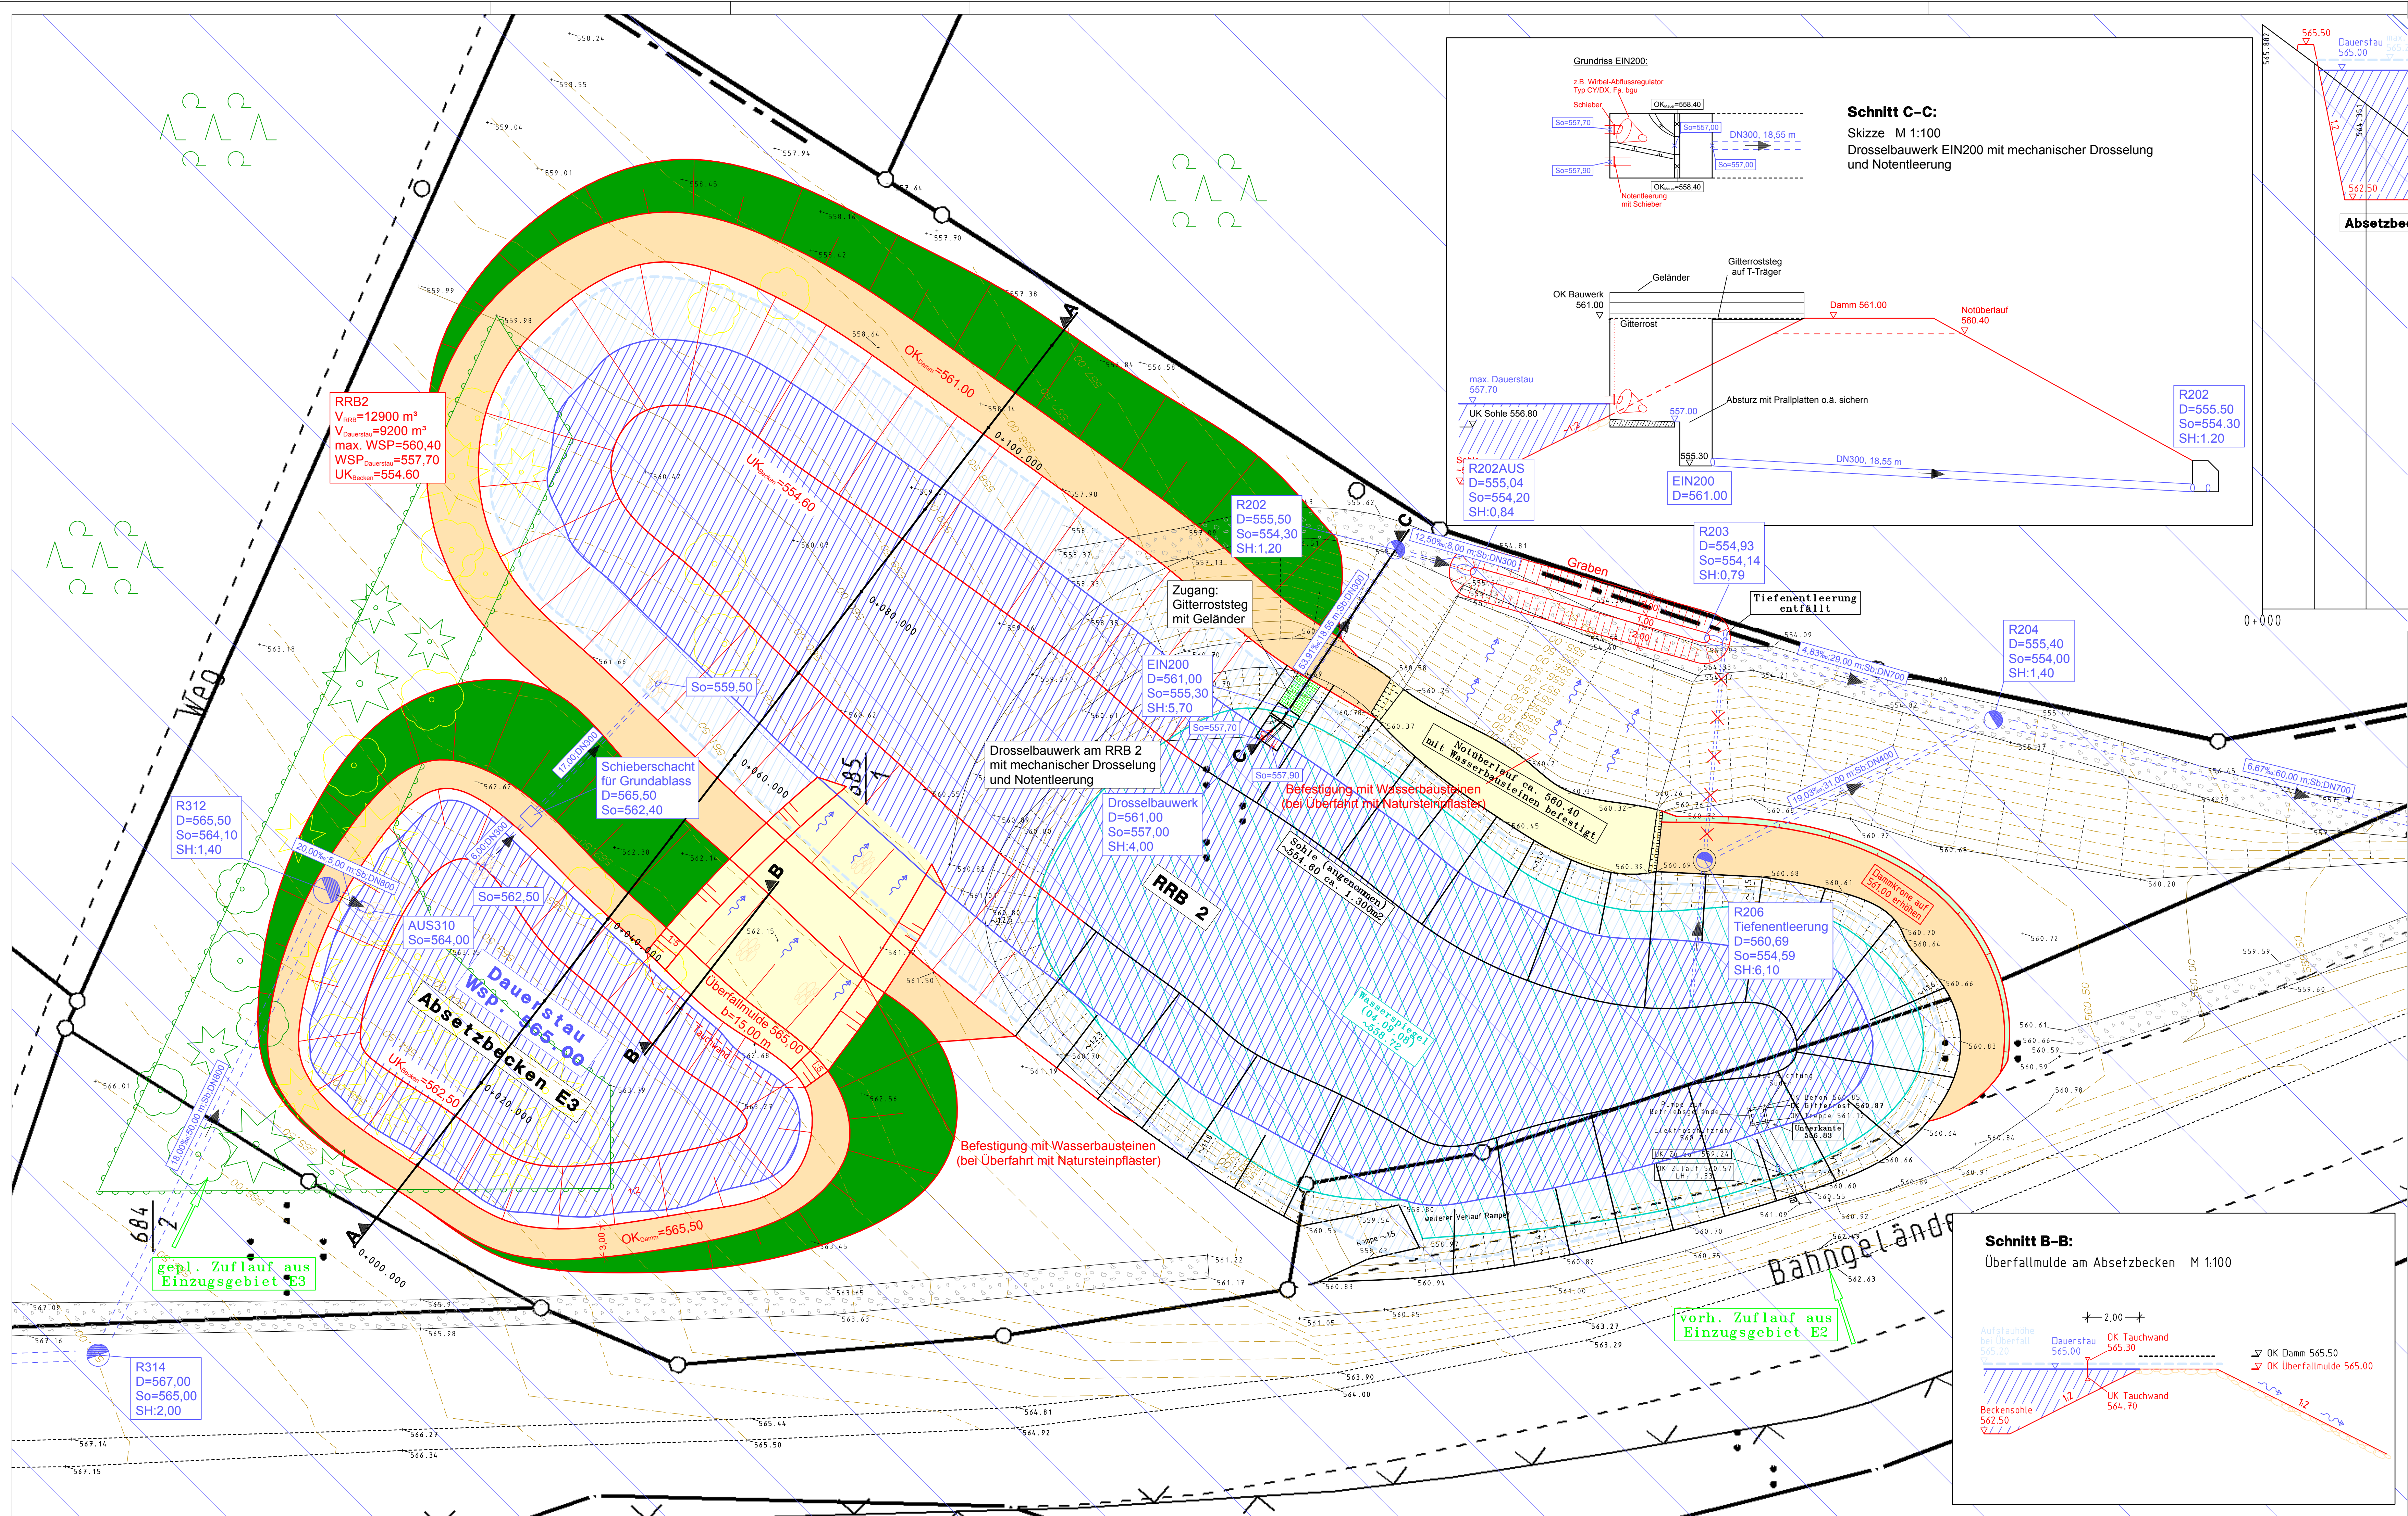

Hinweis: Alle Böschungsneigungen ~1:2 Dammschüttung und evtl. Abdichtung entsprechend geotechnischer Beratung.

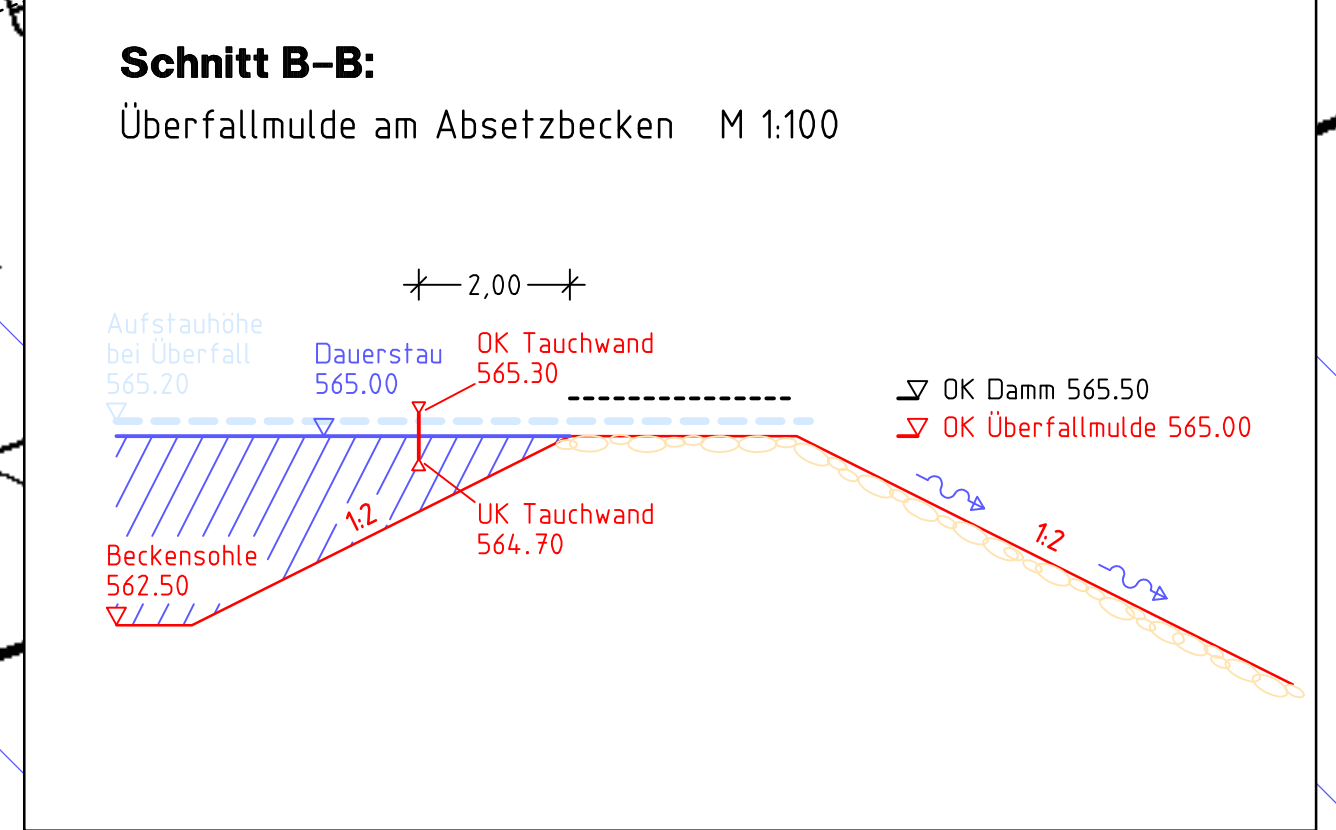

Änderungen	geändert	Name	geprüft	Name
Ingenieurbüro Willi Heller				
Schemberg 30, 91567 Heroldsheim, Tel: 0925/9296-0, Fax: 0925/9296-50 Internet: www.w-heller.de, E-Mail: info@w-heller.de				
Vorhaben:		Anlage:		
Erweiterung des Werksgeländes in Ullersreuth		7		
Entwässerung		Plan-Nr.:		
- Genehmigungsplanung -		2016396/P250_RRB2_PLT		
Vorhabensträger: Rettenmeier Holzindustrie Hirschberg GmbH		Stand	Name	
entworfen		Nov. 2016	Krause	
gezeichnet		Nov. 2016	Müller	
geprüft		Nov. 2016	Heller	
Maßstab:		1:250		
Vorhabensträger: Rettenmeier Holzindustrie Hirschberg GmbH		Entwurfverfasser:		
(Datum)		Ingenieurbüro Willi Heller		
(Unterschrift)		(Datum)		
(Datum)		(Unterschrift)		